


Questo disegno e' di proprieta' Quadro. s.r.l. che, a norma di legge, si riserva tutti i diritti.

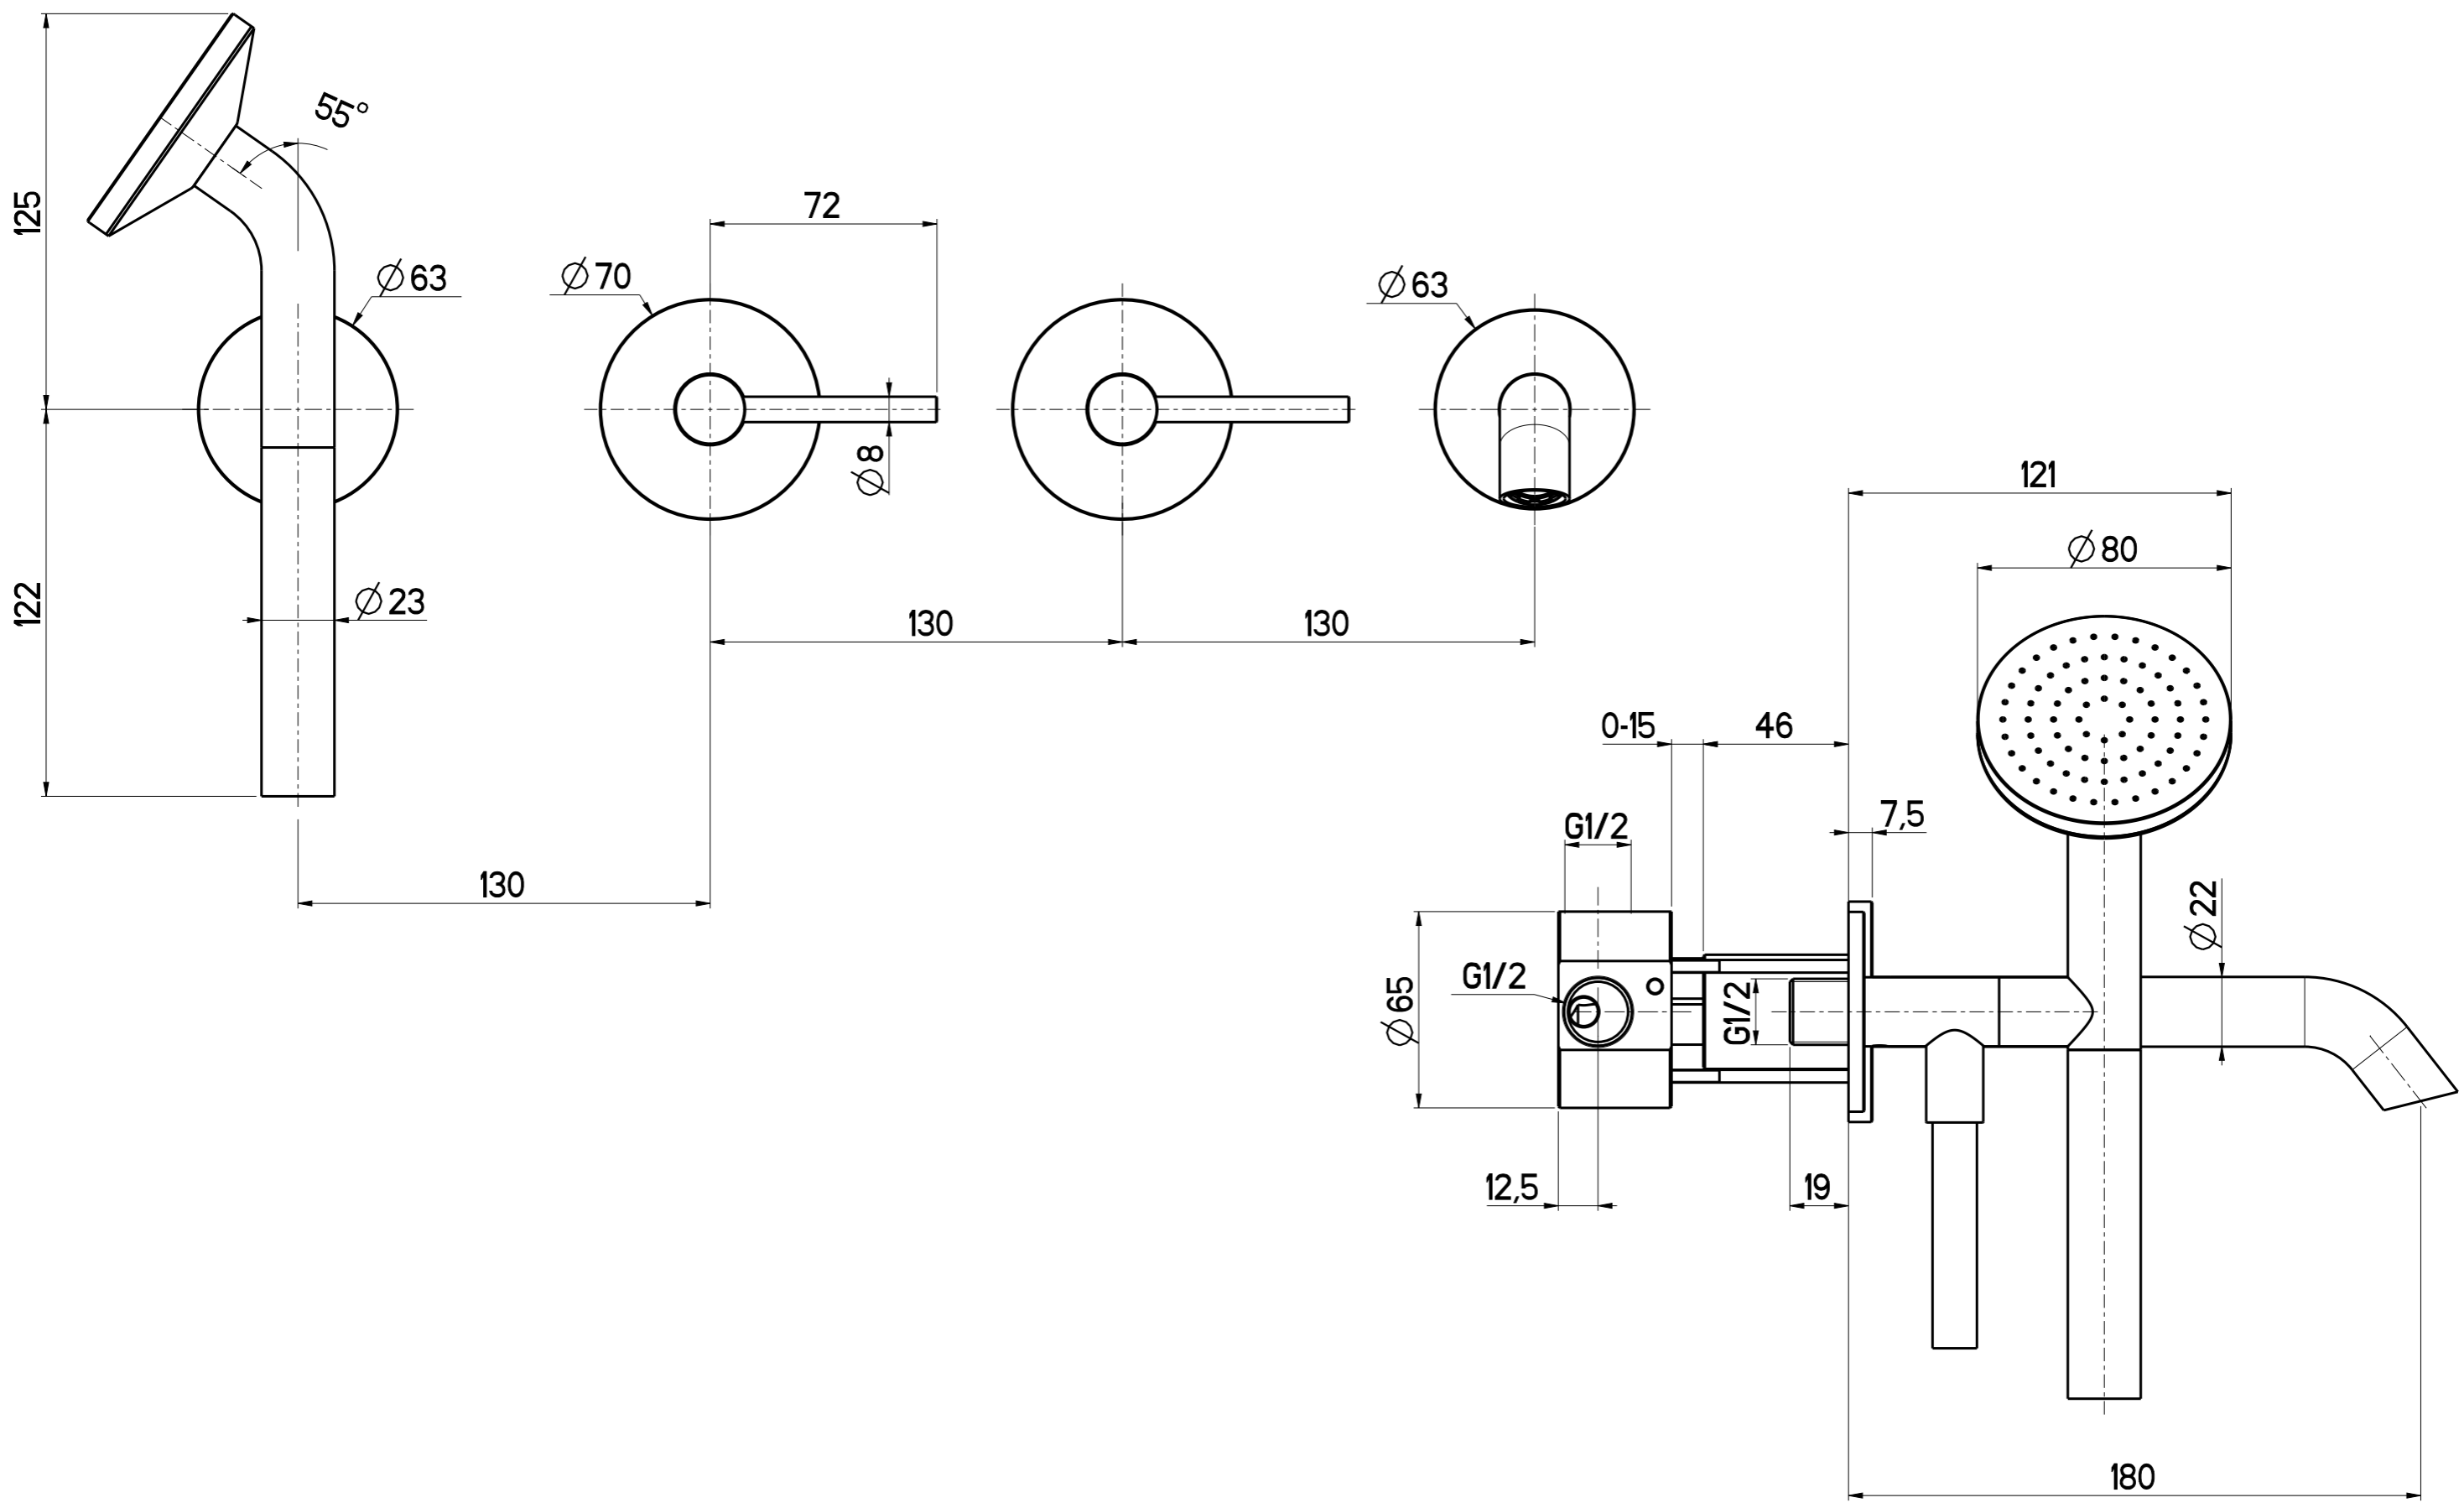

Via Bonetto 40 28017 San Maurizio d'Opaglio (No) Italy  
info@quadrodesign.it - quadrodesign.it

Data	Versione	Scala	
8/7/2022	1.1	1:2	
Articolo 2169			