


Questo disegno e' di proprieta' di Quadro s.r.l. che, a norma di legge, si riserva tutti i diritti.

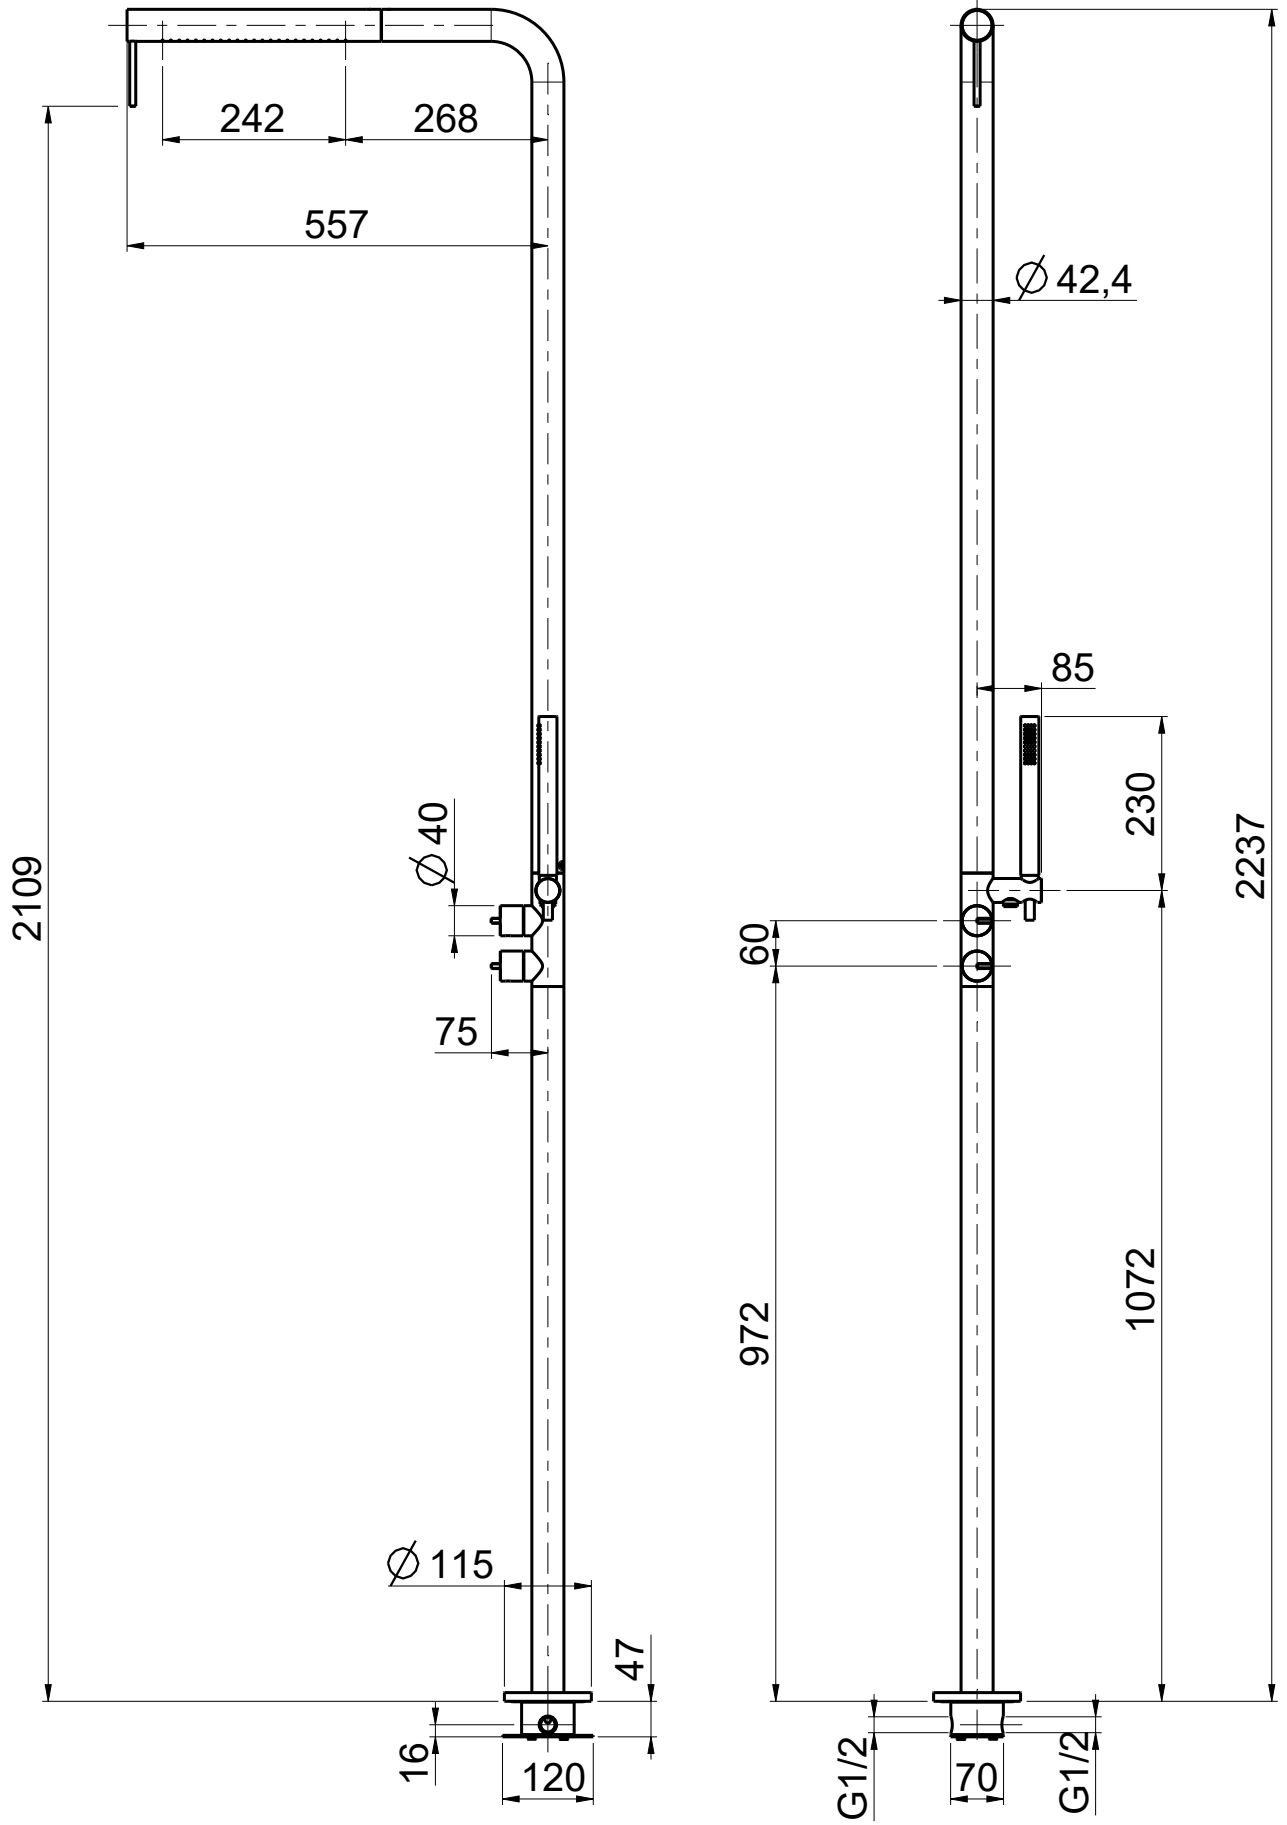

Via Bonetto 40 28017 San Maurizio d'Opaglio (No) Italy
 info@quadrodesign.it - quadrodesign.it

Data	Versione	Scala	
30/4/2020	2.1	1:10	
Articolo			
CD018-2			