


Questo disegno e' di proprieta' di Quadro s.r.l. che, a norma di legge, si riserva tutti i diritti.

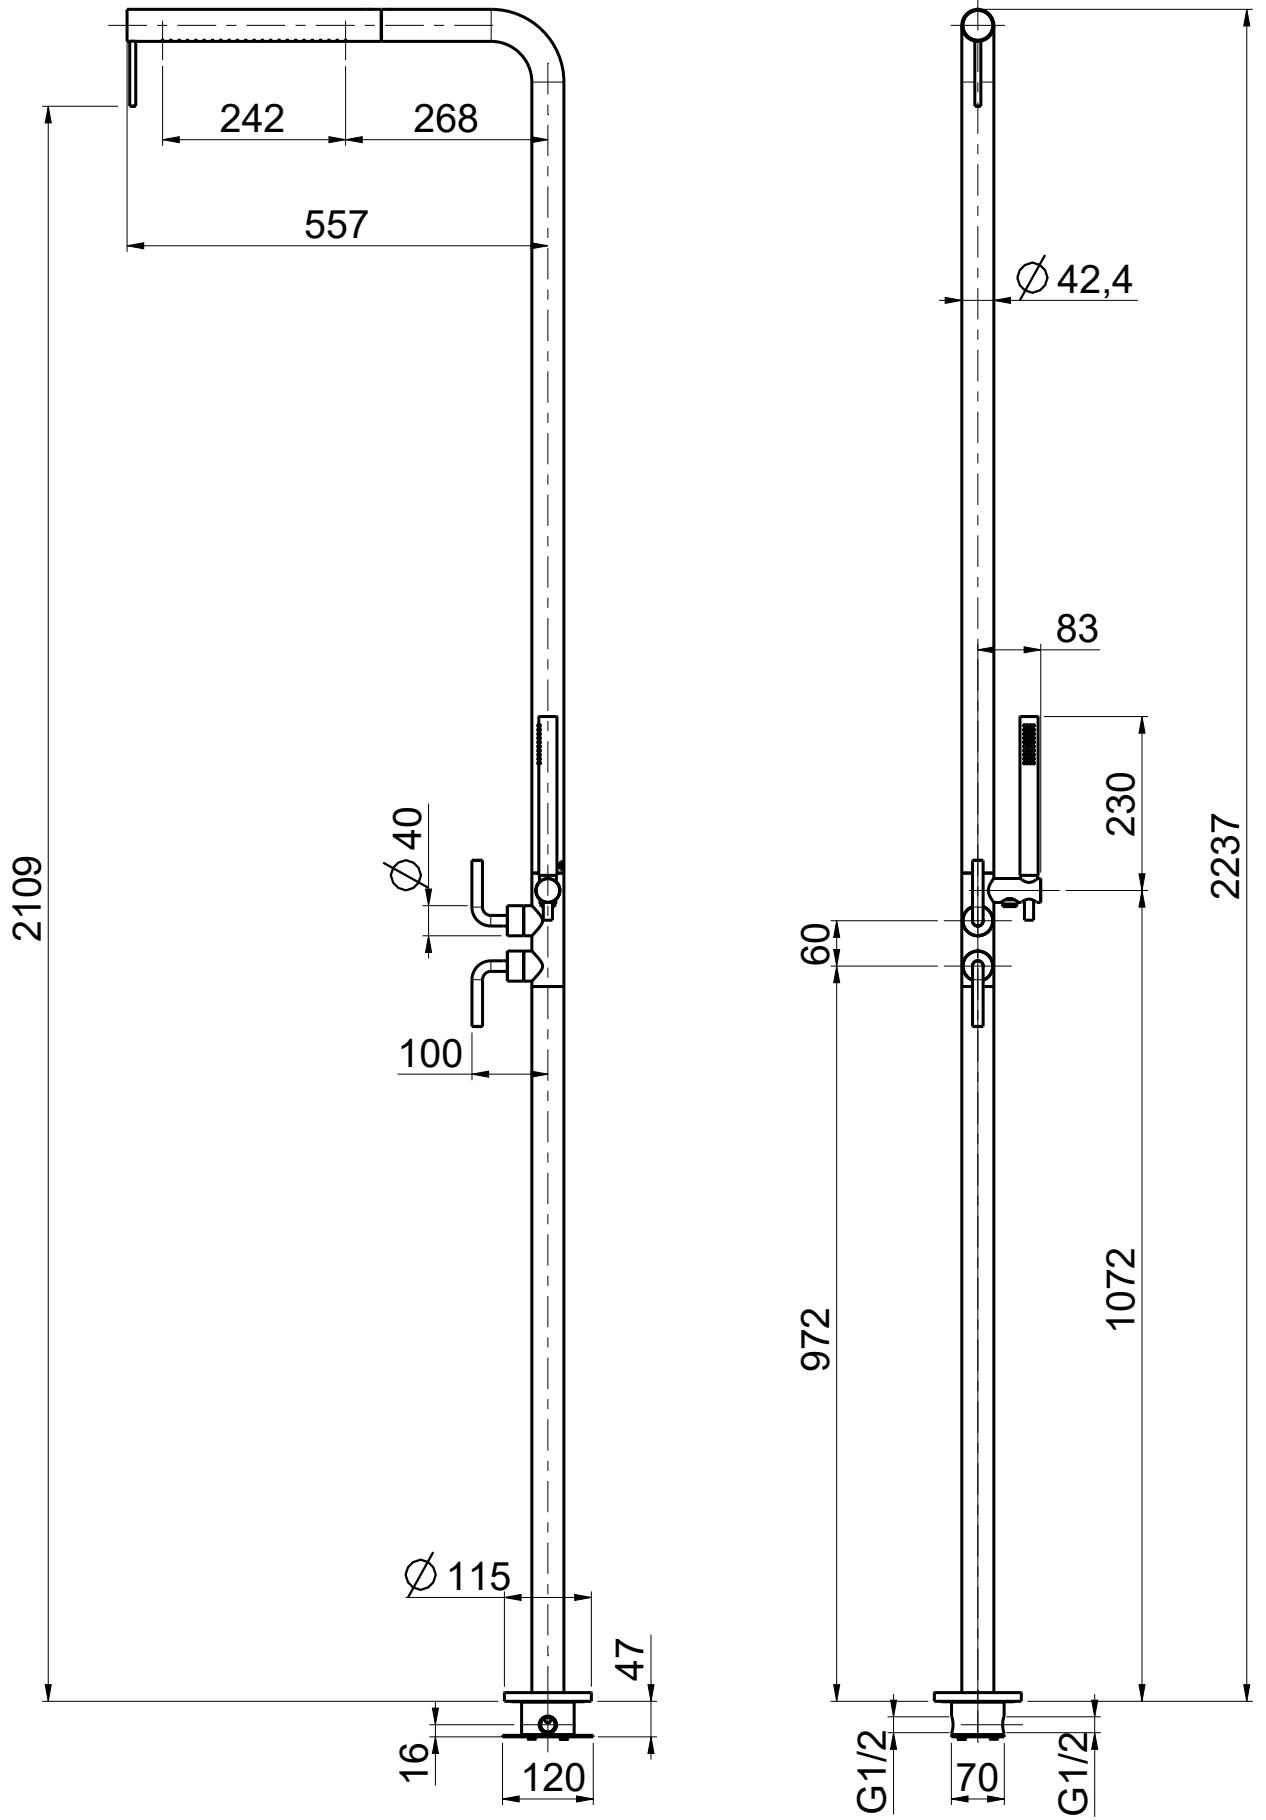

Via Bonetto 40 28017 San Maurizio d'Opaglio (No) Italy  
info@quadrodesign.it - quadrodesign.it

Data	Versione	Scala	
3/5/2020	1.1	1:10	
Articolo <b>CD014-2</b>			