


Questo disegno è di proprietà di Quadro s.r.l. che, a norma di legge, si riserva tutti i diritti.

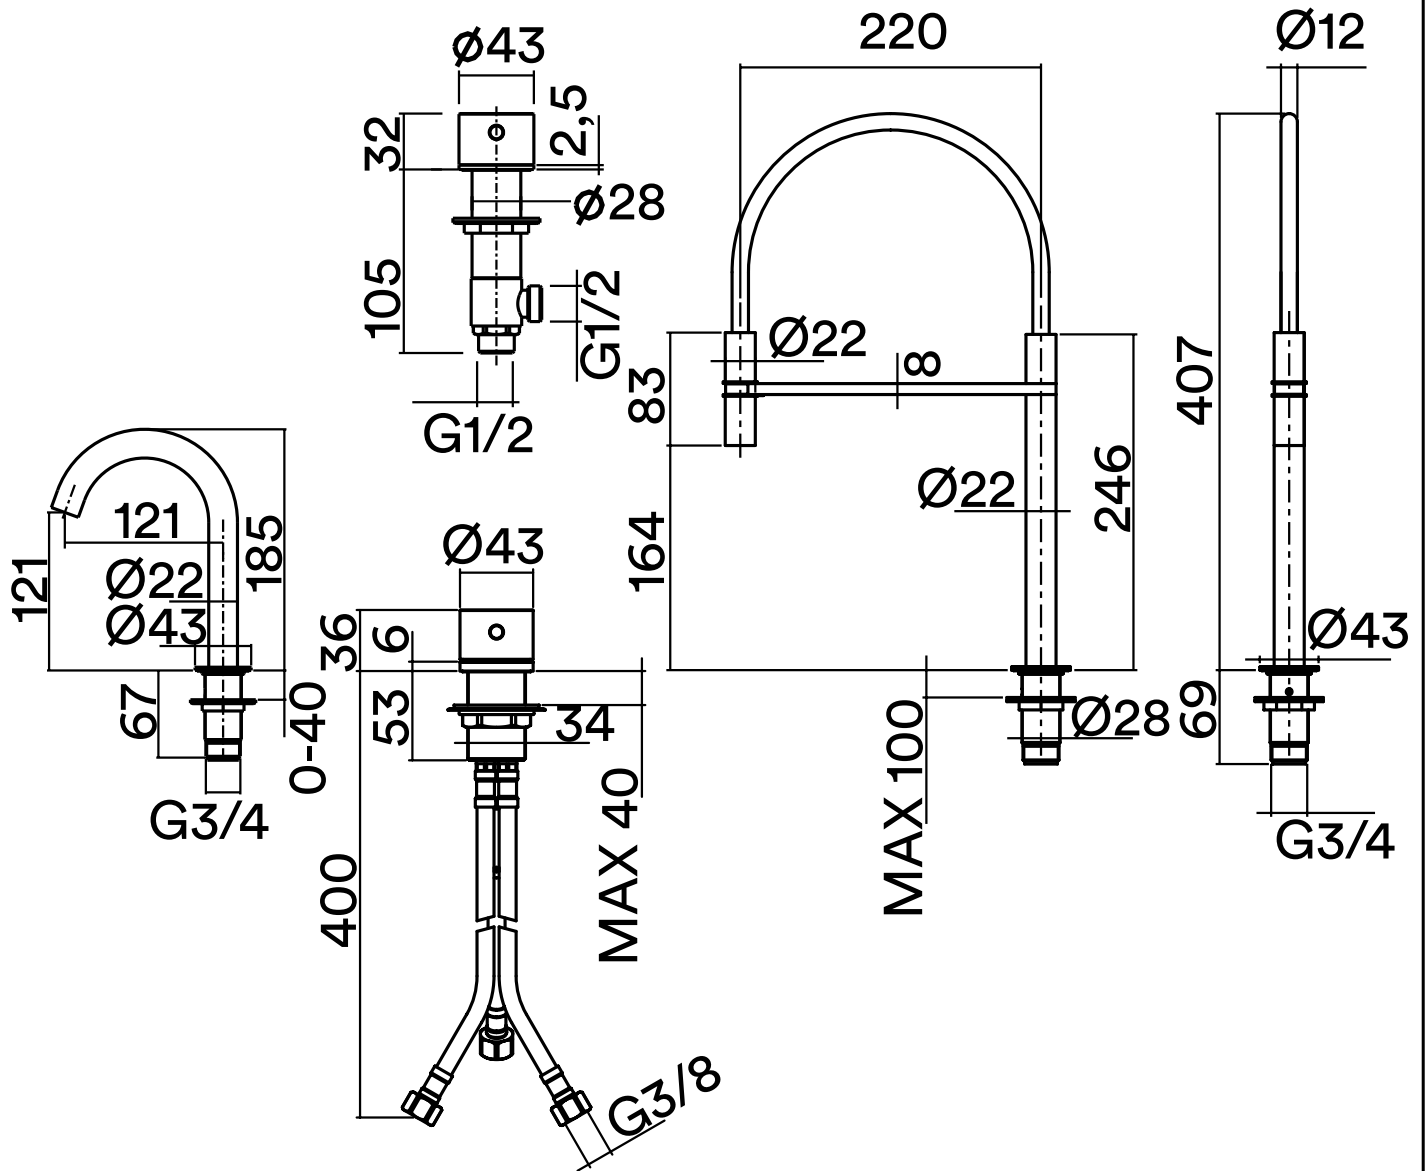

Via Bonetto 40 28017 San Maurizio d'Opaglio (No) Italy
 info@quadrodesign.it - quadrodesign.it

Data	Versione	Scala	
06/4/2021	1.1	1:2	
Articolo			
643-12-500-4			