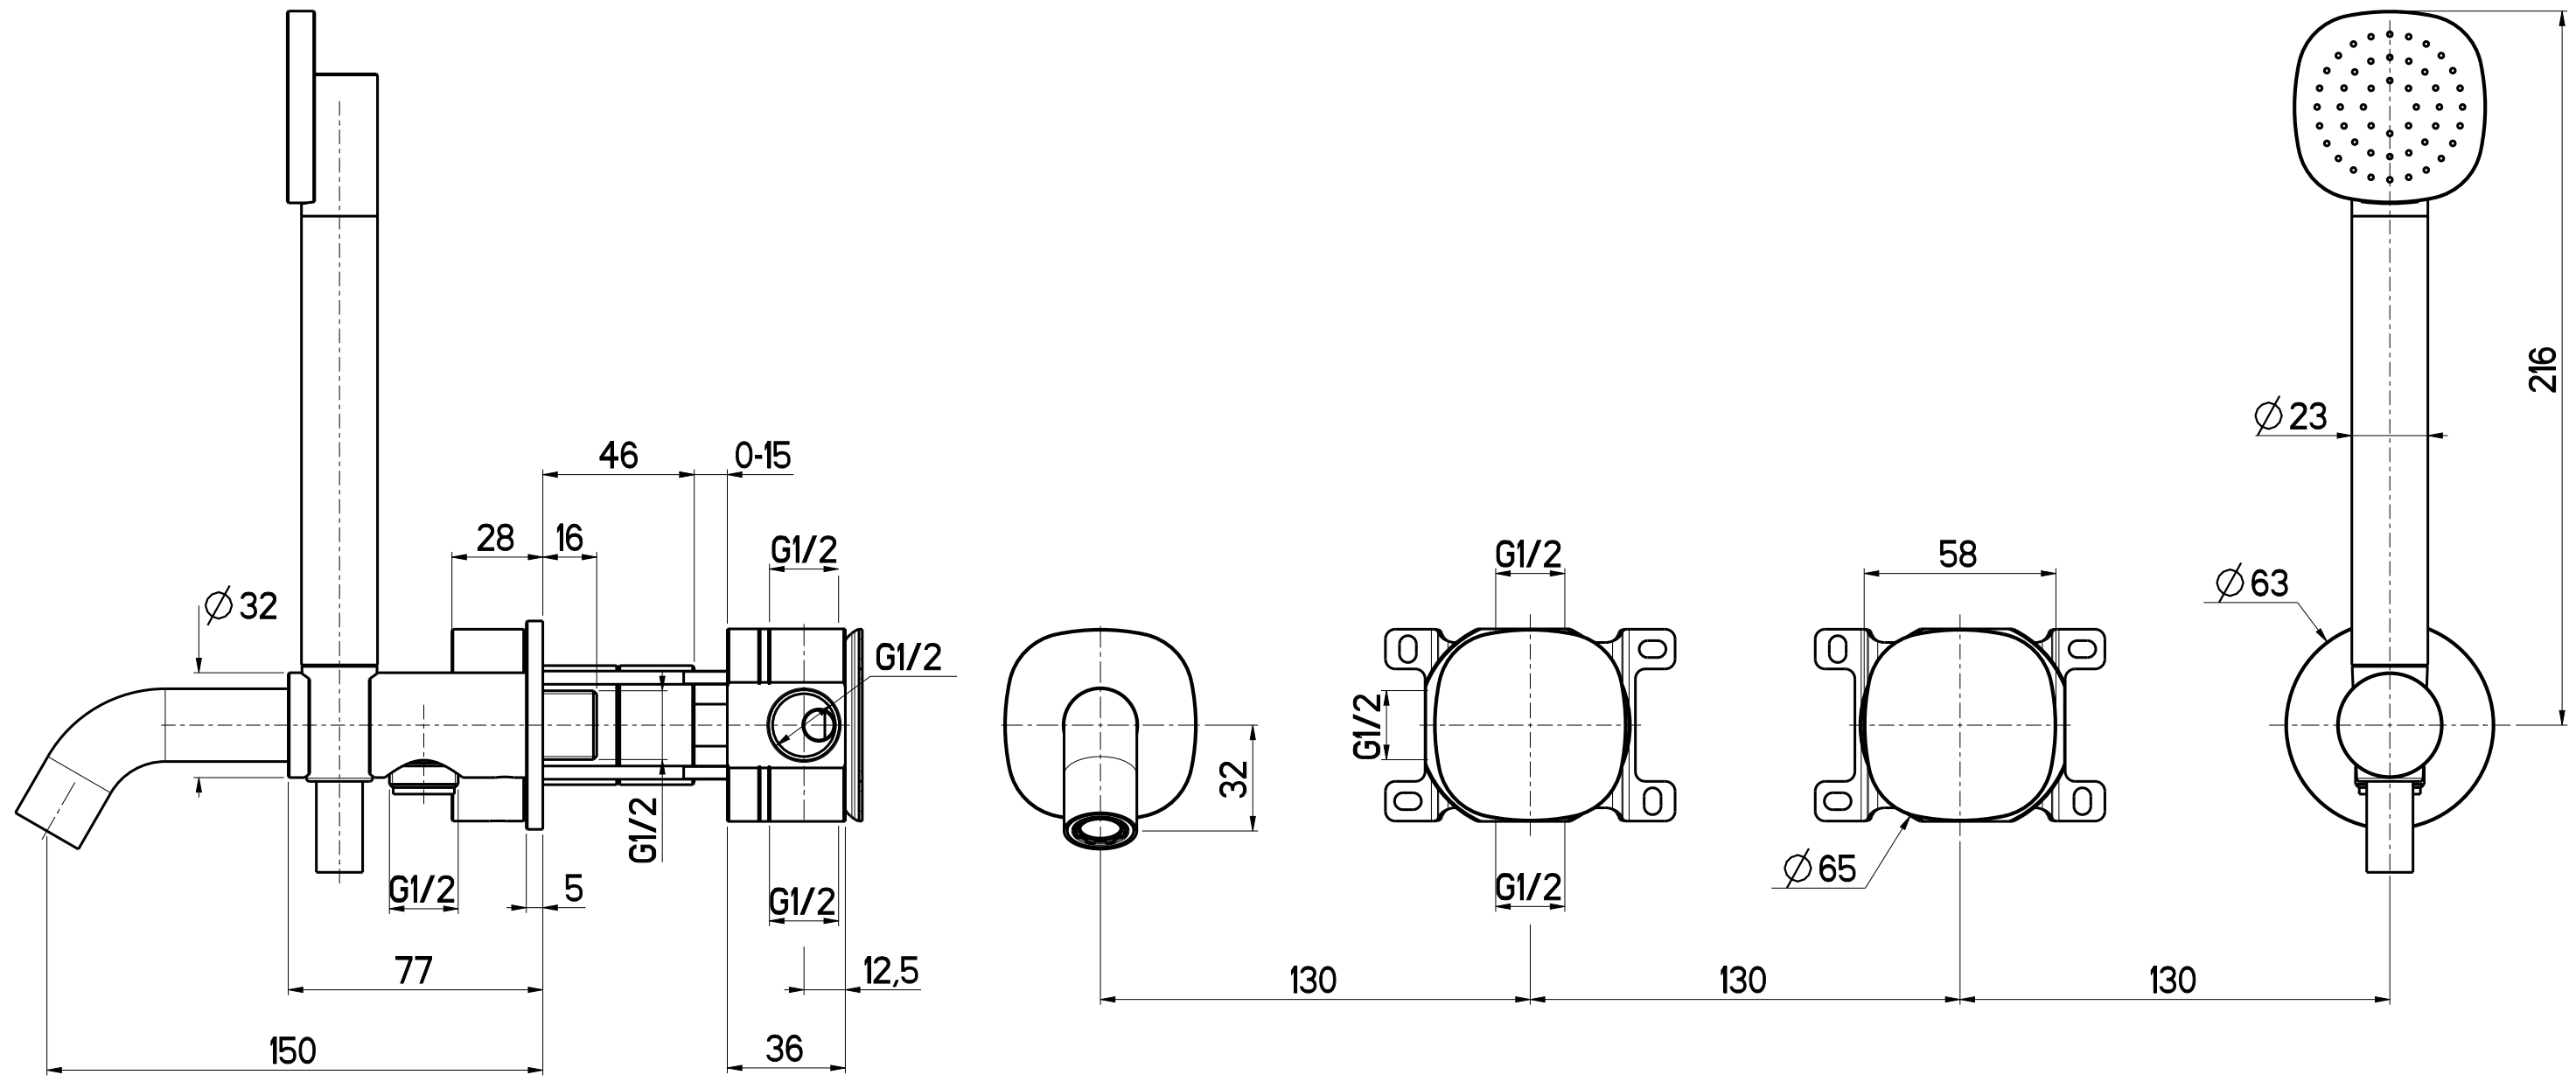

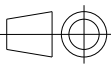


Questo disegno e' di proprieta' Quadro. s.r.l. che, a norma di legge, si riserva tutti i diritti.



 Via Bonetto 40 28017 San Maurizio d'Opaglio (No) Italy info@quadrodesign.it - quadrodesign.it	Data	Versione	Scala	
	22/8/2024	1.1	1:2	
	Articolo 2269			